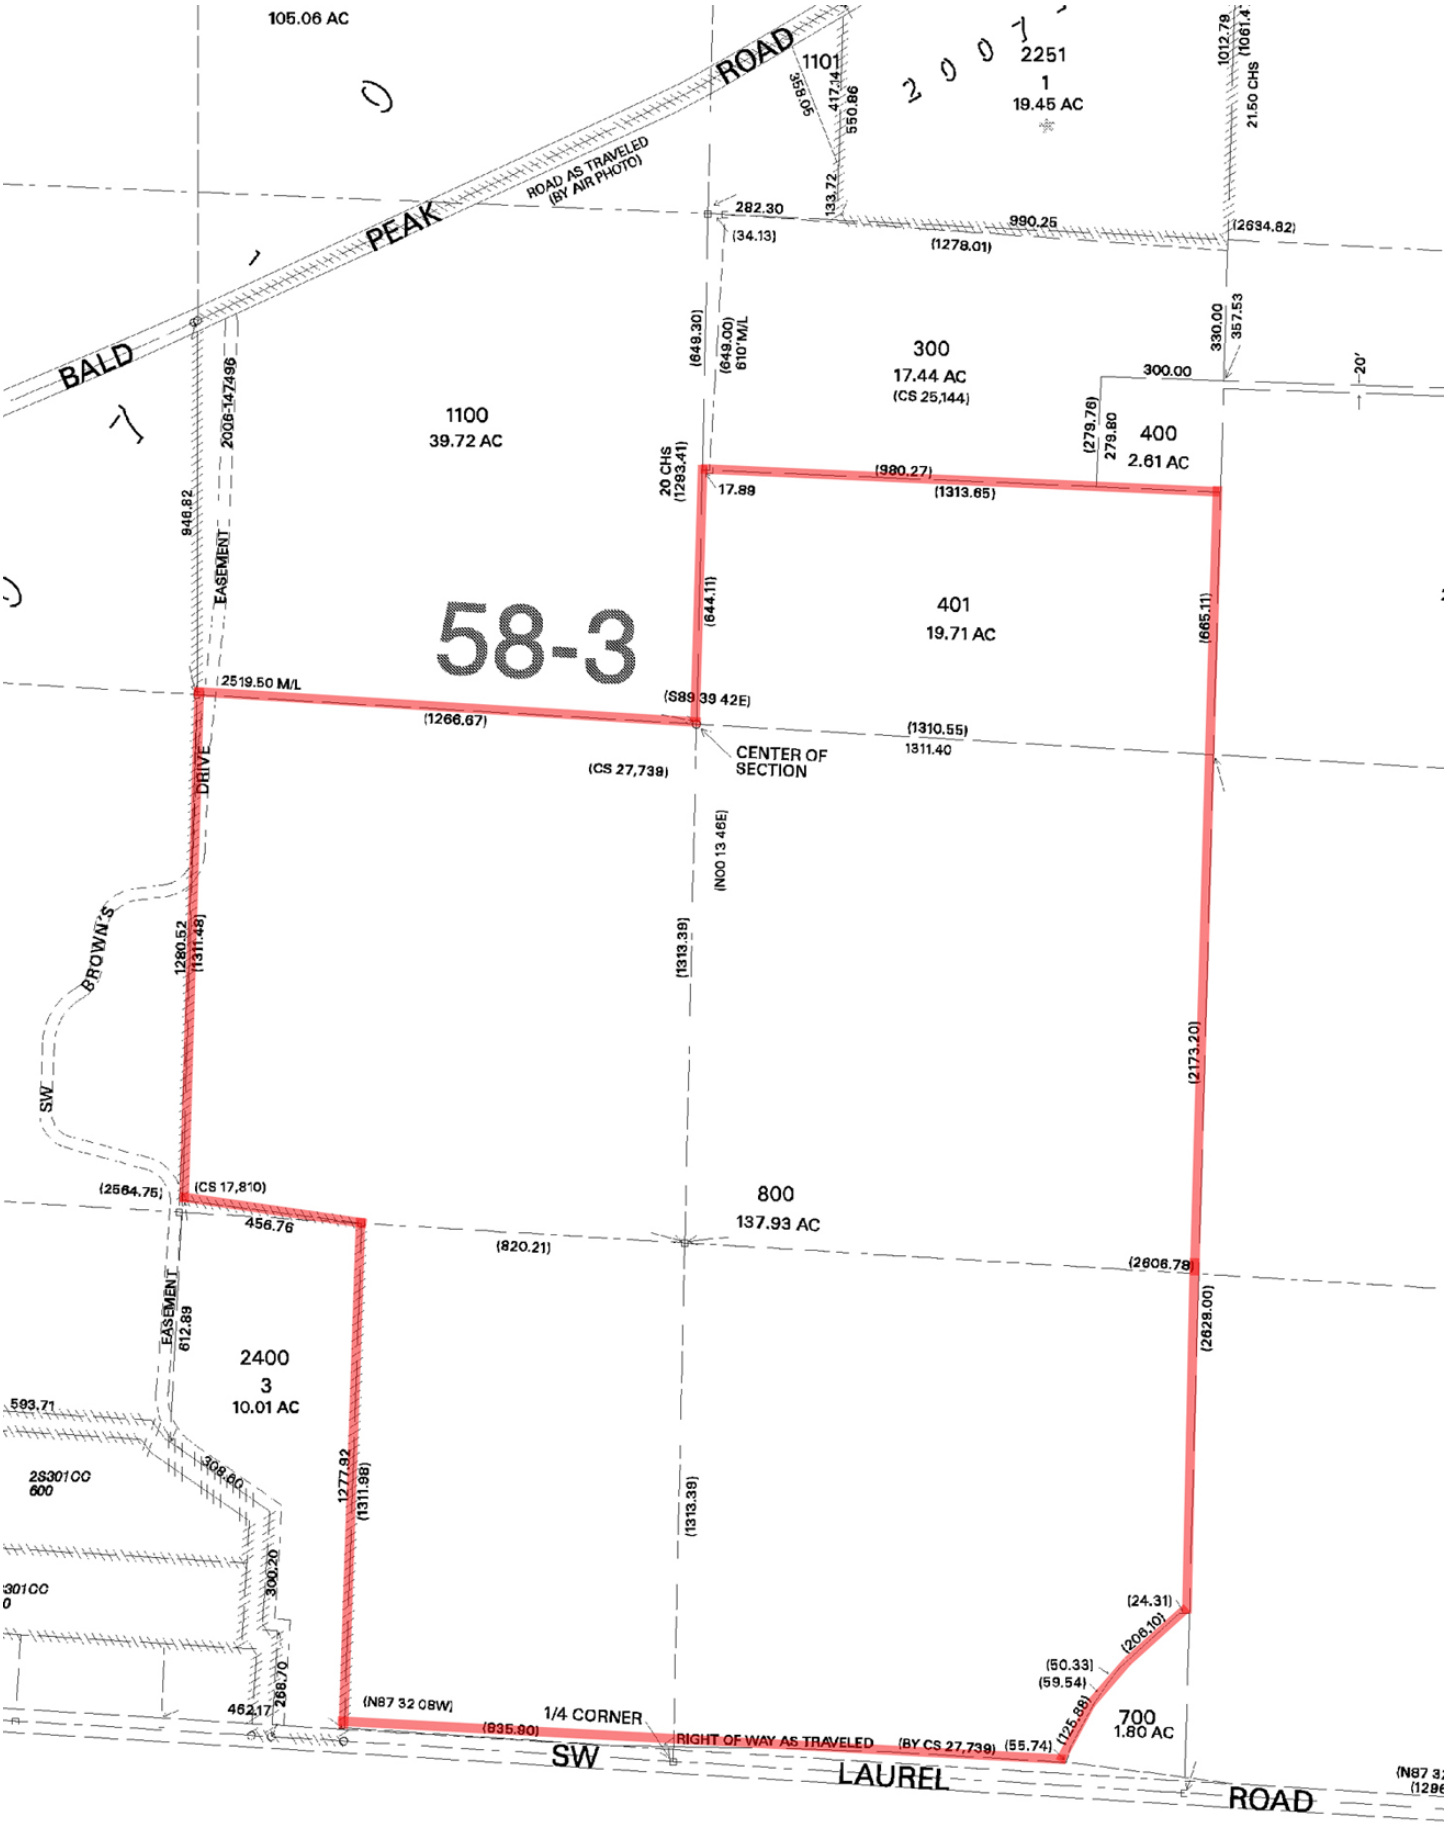
105.06 AC
BALD PEAK ROAD
ROAD AS TRAVELED (BY AIR PHOTO)
1101
2251
1
19.45 AC
1012.79
21.50 CHS
282.30
(34.13)
990.25
(1278.01)
(2634.82)
300
17.44 AC
(CS 25,144)
330.00
357.53
300.00
1100
39.72 AC
400
2.61 AC
(279.78)
279.80
20 CHS
(1293.41)
17.89
(980.27)
(1313.65)
2006-147496
848.82
EASEMENT
58-3
401
19.71 AC
(644.11)
(665.11)
2519.50 M/L
(S89 39 42E)
(1266.67)
(1310.55)
1311.40
CENTER OF SECTION
(CS 27,739)
DRIVE
(N00 13 46E)
BROWN'S
1280.52
(1311.48)
(1313.39)
SW
(2173.20)
(2564.75)
(CS 17,810)
456.76
(820.21)
800
137.93 AC
(2606.78)
(2628.00)
EASEMENT
612.89
2400
3
10.01 AC
593.71
28301CC
600
308.00
1277.92
(1311.98)
(1313.39)
300.20
(24.31)
(206.10)
(50.33)
(59.54)
(125.88)
462.17
268.70
(N87 32 08W)
1/4 CORNER
(835.90)
RIGHT OF WAY AS TRAVELED
(BY CS 27,739)
(55.74)
700
1.80 AC
SW LAUREL ROAD